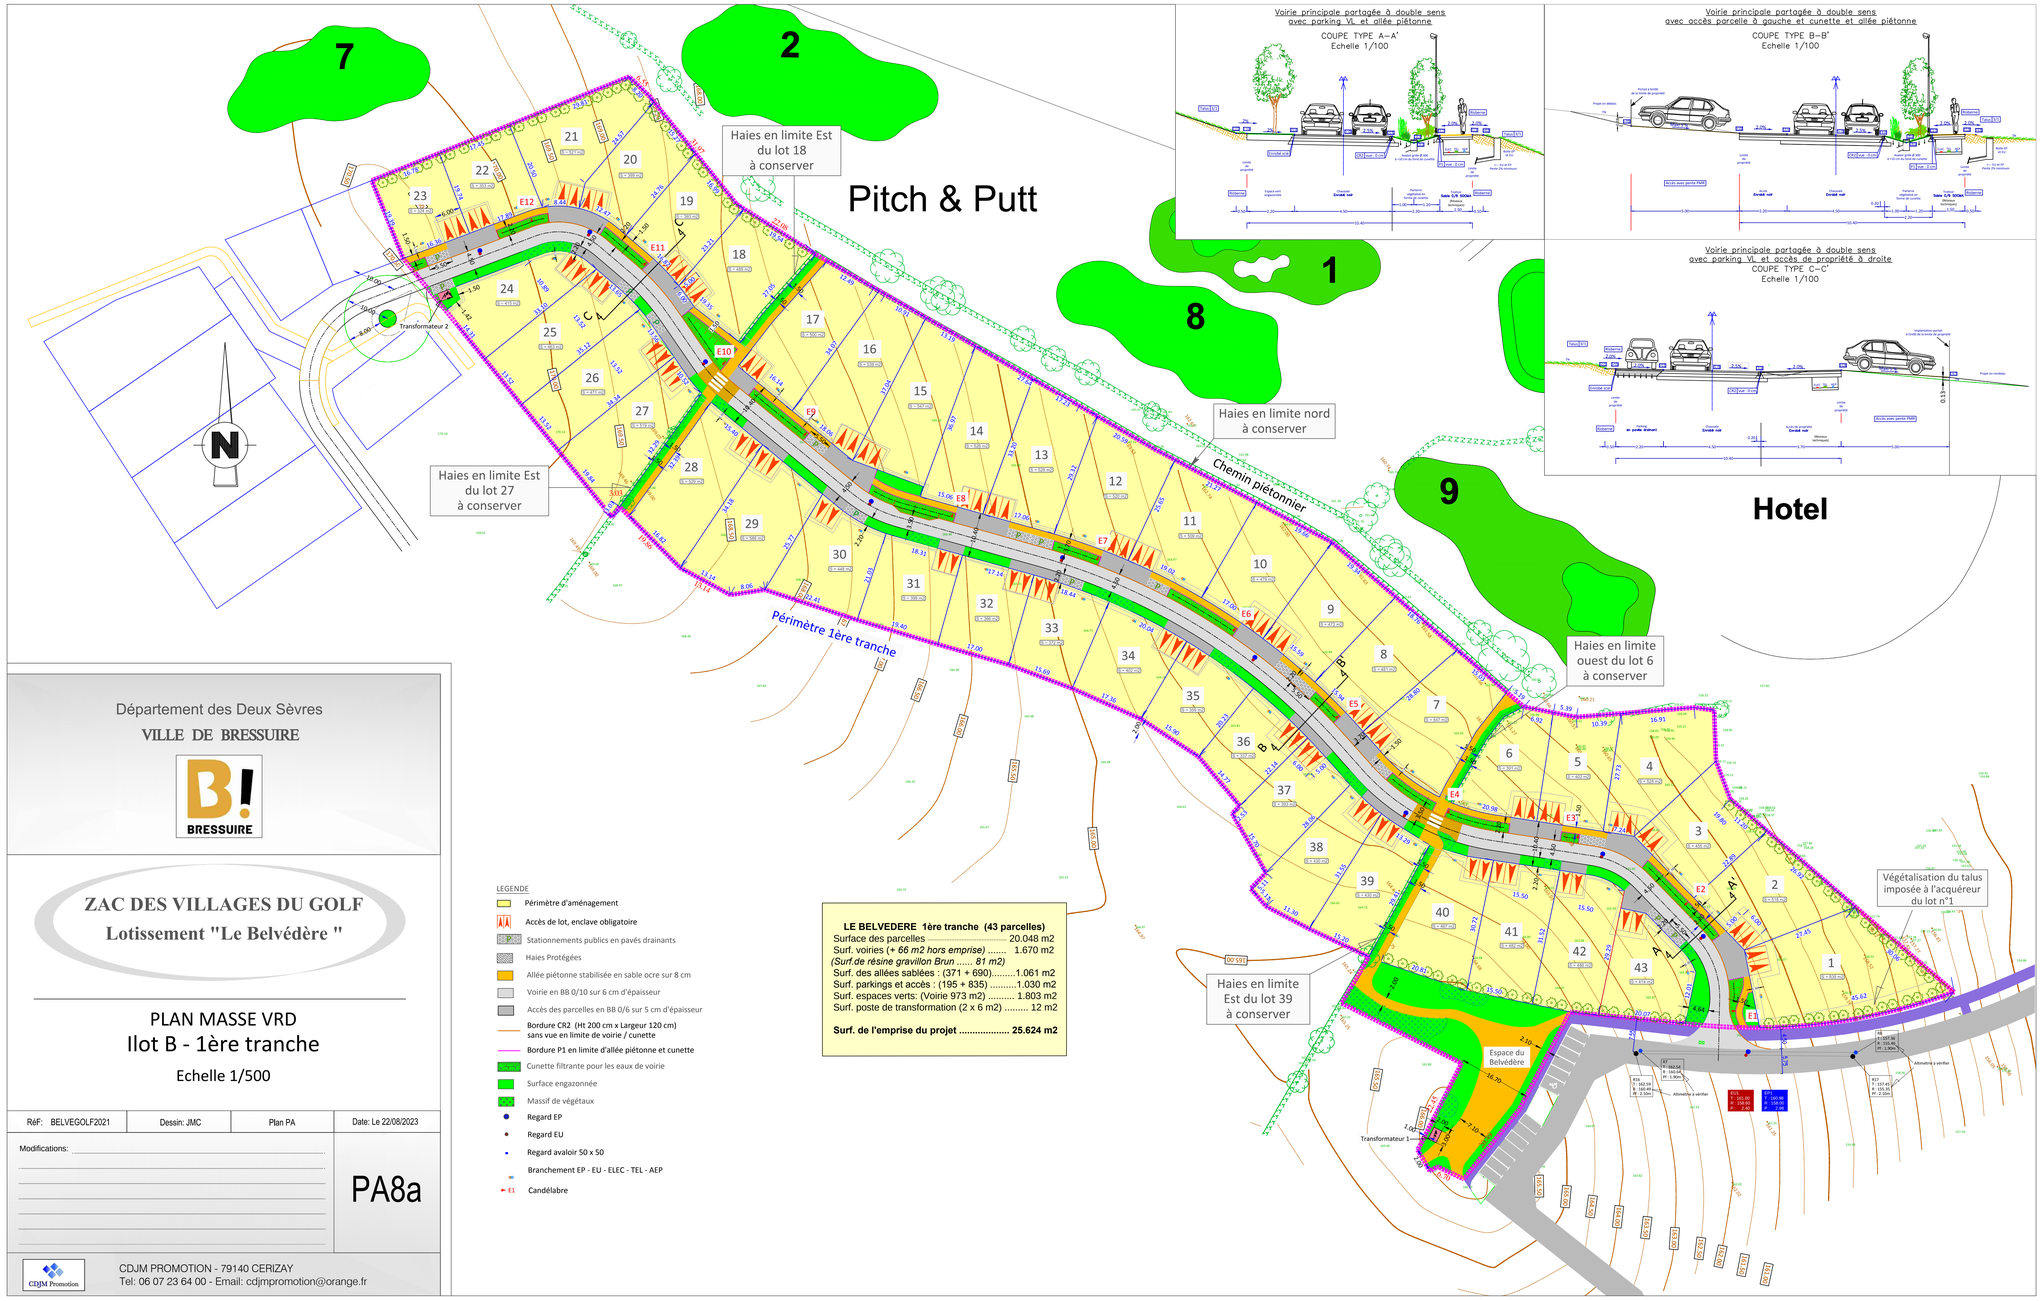

Département des Deux Sèvres

VILLE DE BRESSUIRE

BRESSUIRE

ZAC DES VILLAGES DU GOLF

Lotissement "Le Belvédère "

PLAN MASSE VRD

Ilot B - 1ère tranche

Echelle 1/500

RéF: BELVEGOLF2021	Dessin: JMC	Plan PA	Date: Le 22/08/2023

Modifications:

PA8a

CDJM Promotion

CDJM PROMOTION - 79140 CERIZAY

Tel: 06 07 23 64 00 - Email: cdjmpromotion@orange.fr